


דירת גן 5 חדרים
קומת קרקע
טיפוס F

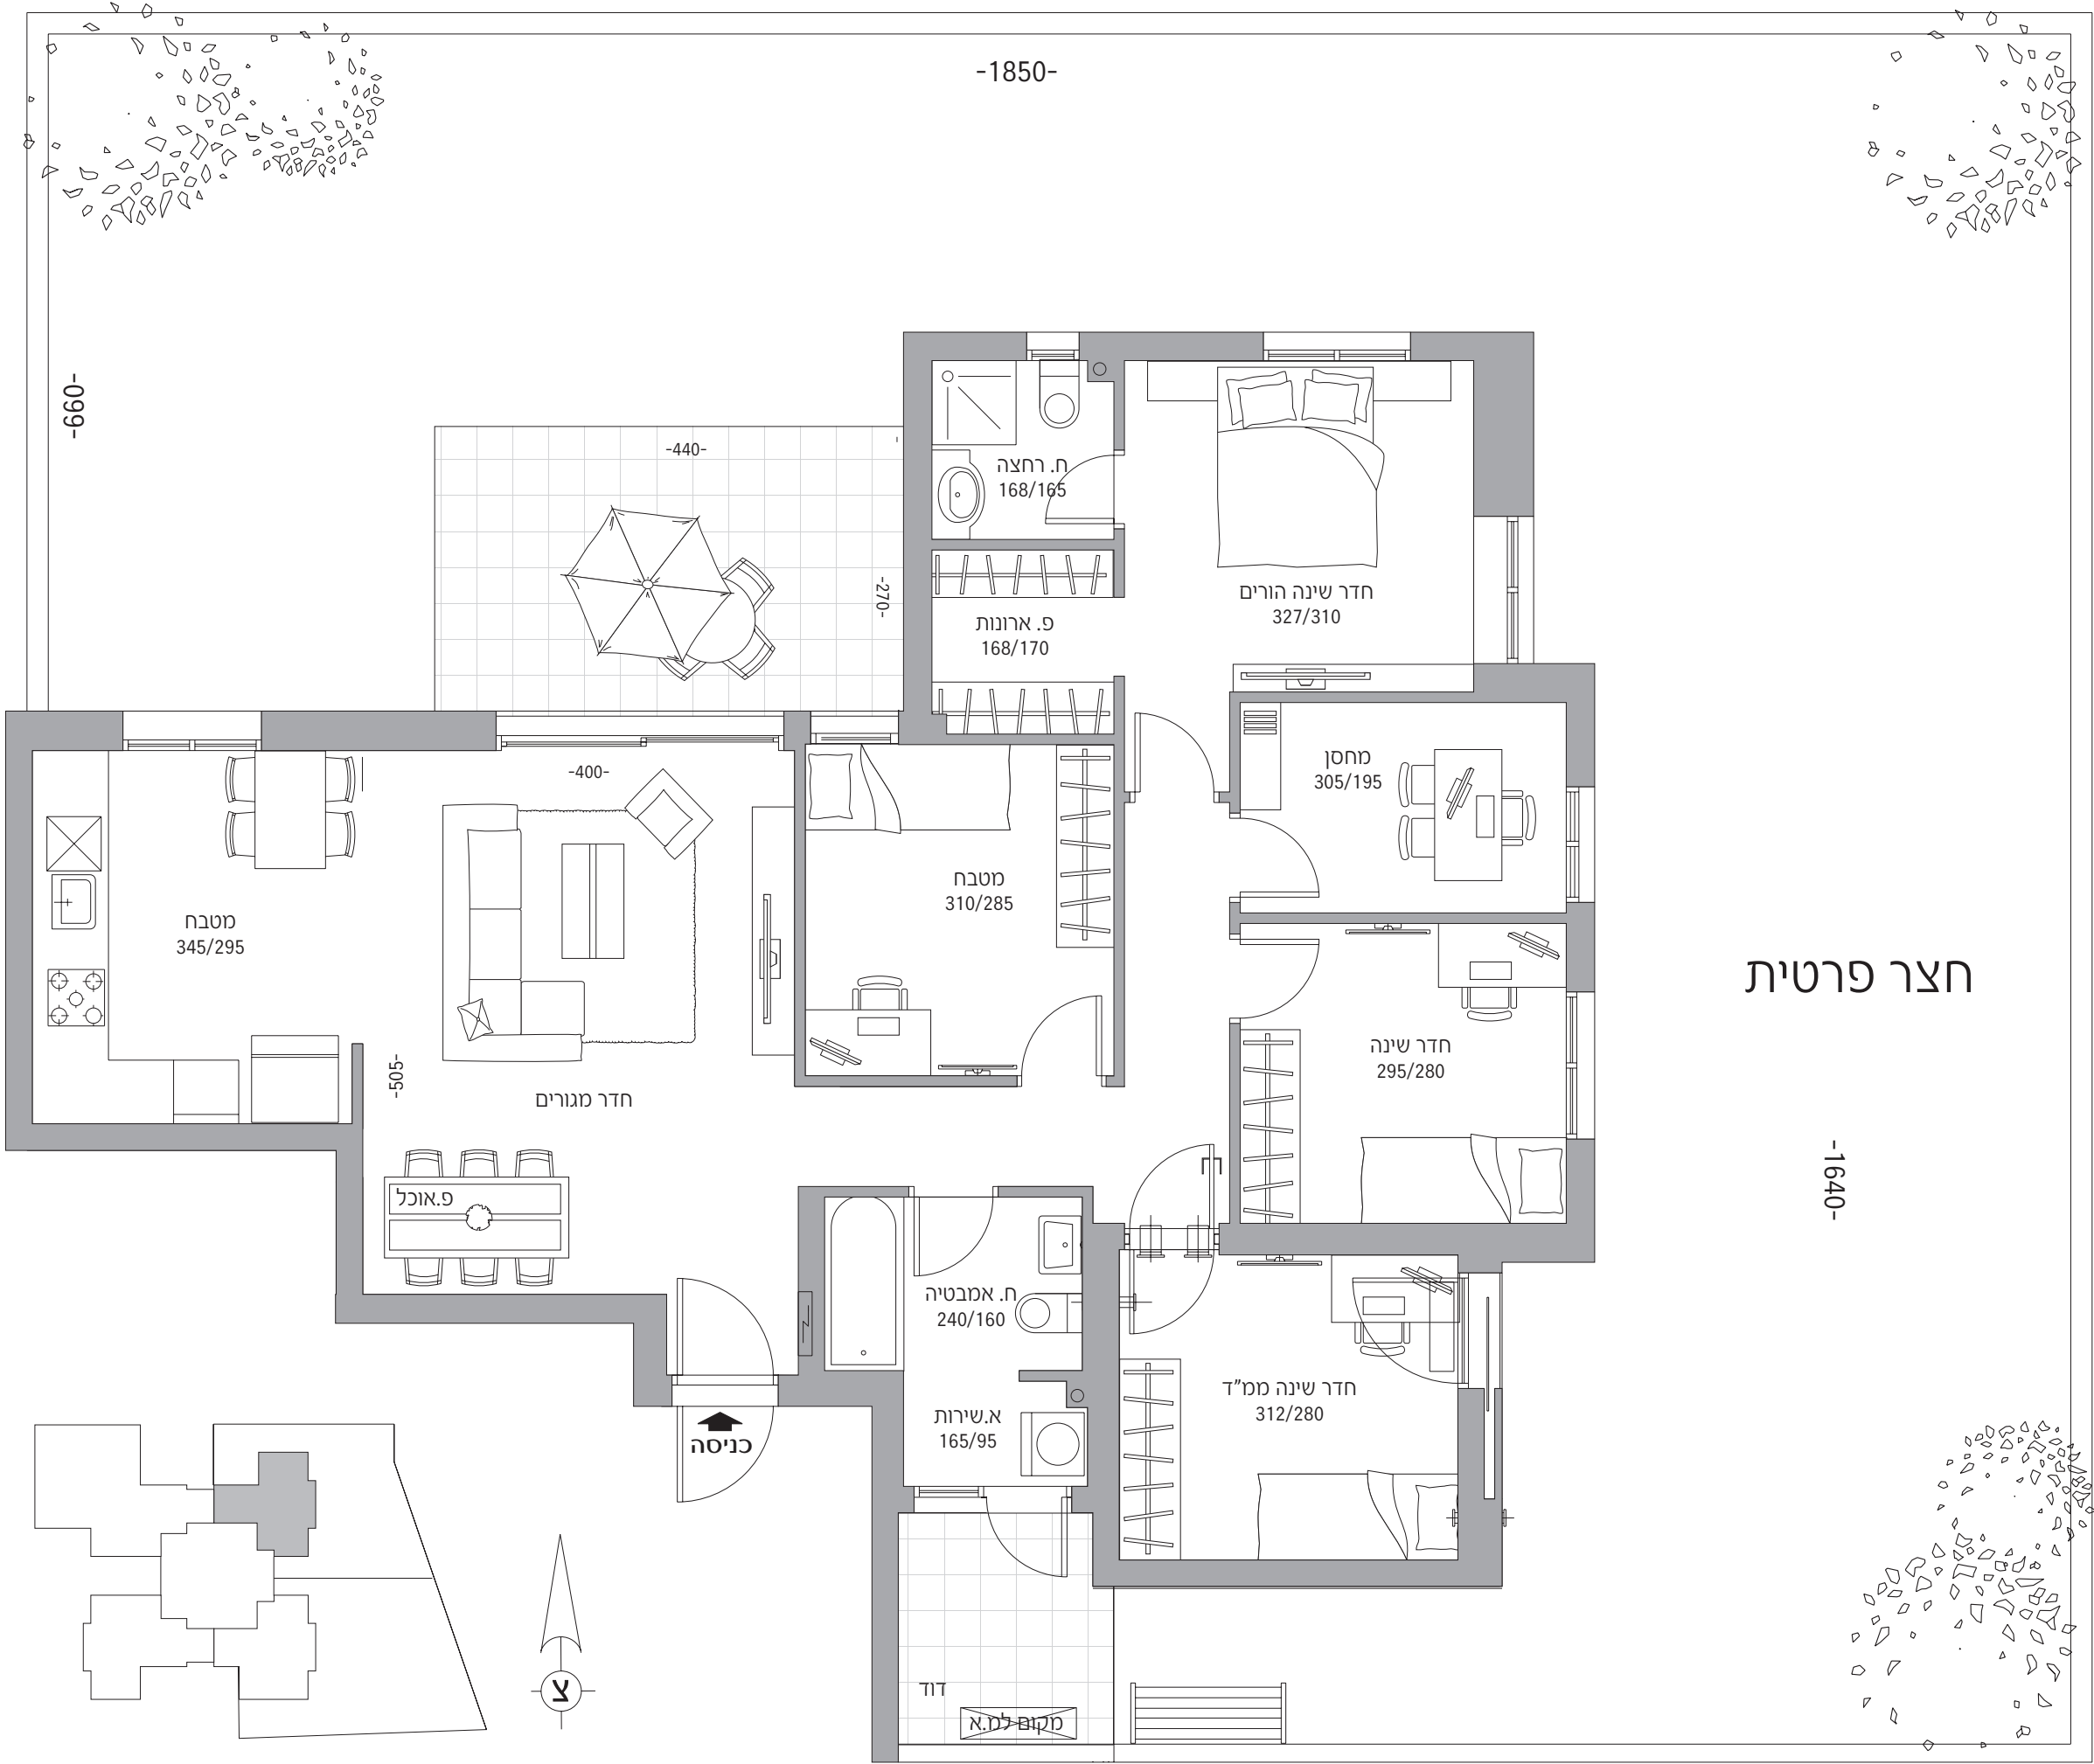

חצר פרטית