


דירת גן 4 חדרים
קומת קרקע
טיפוס G

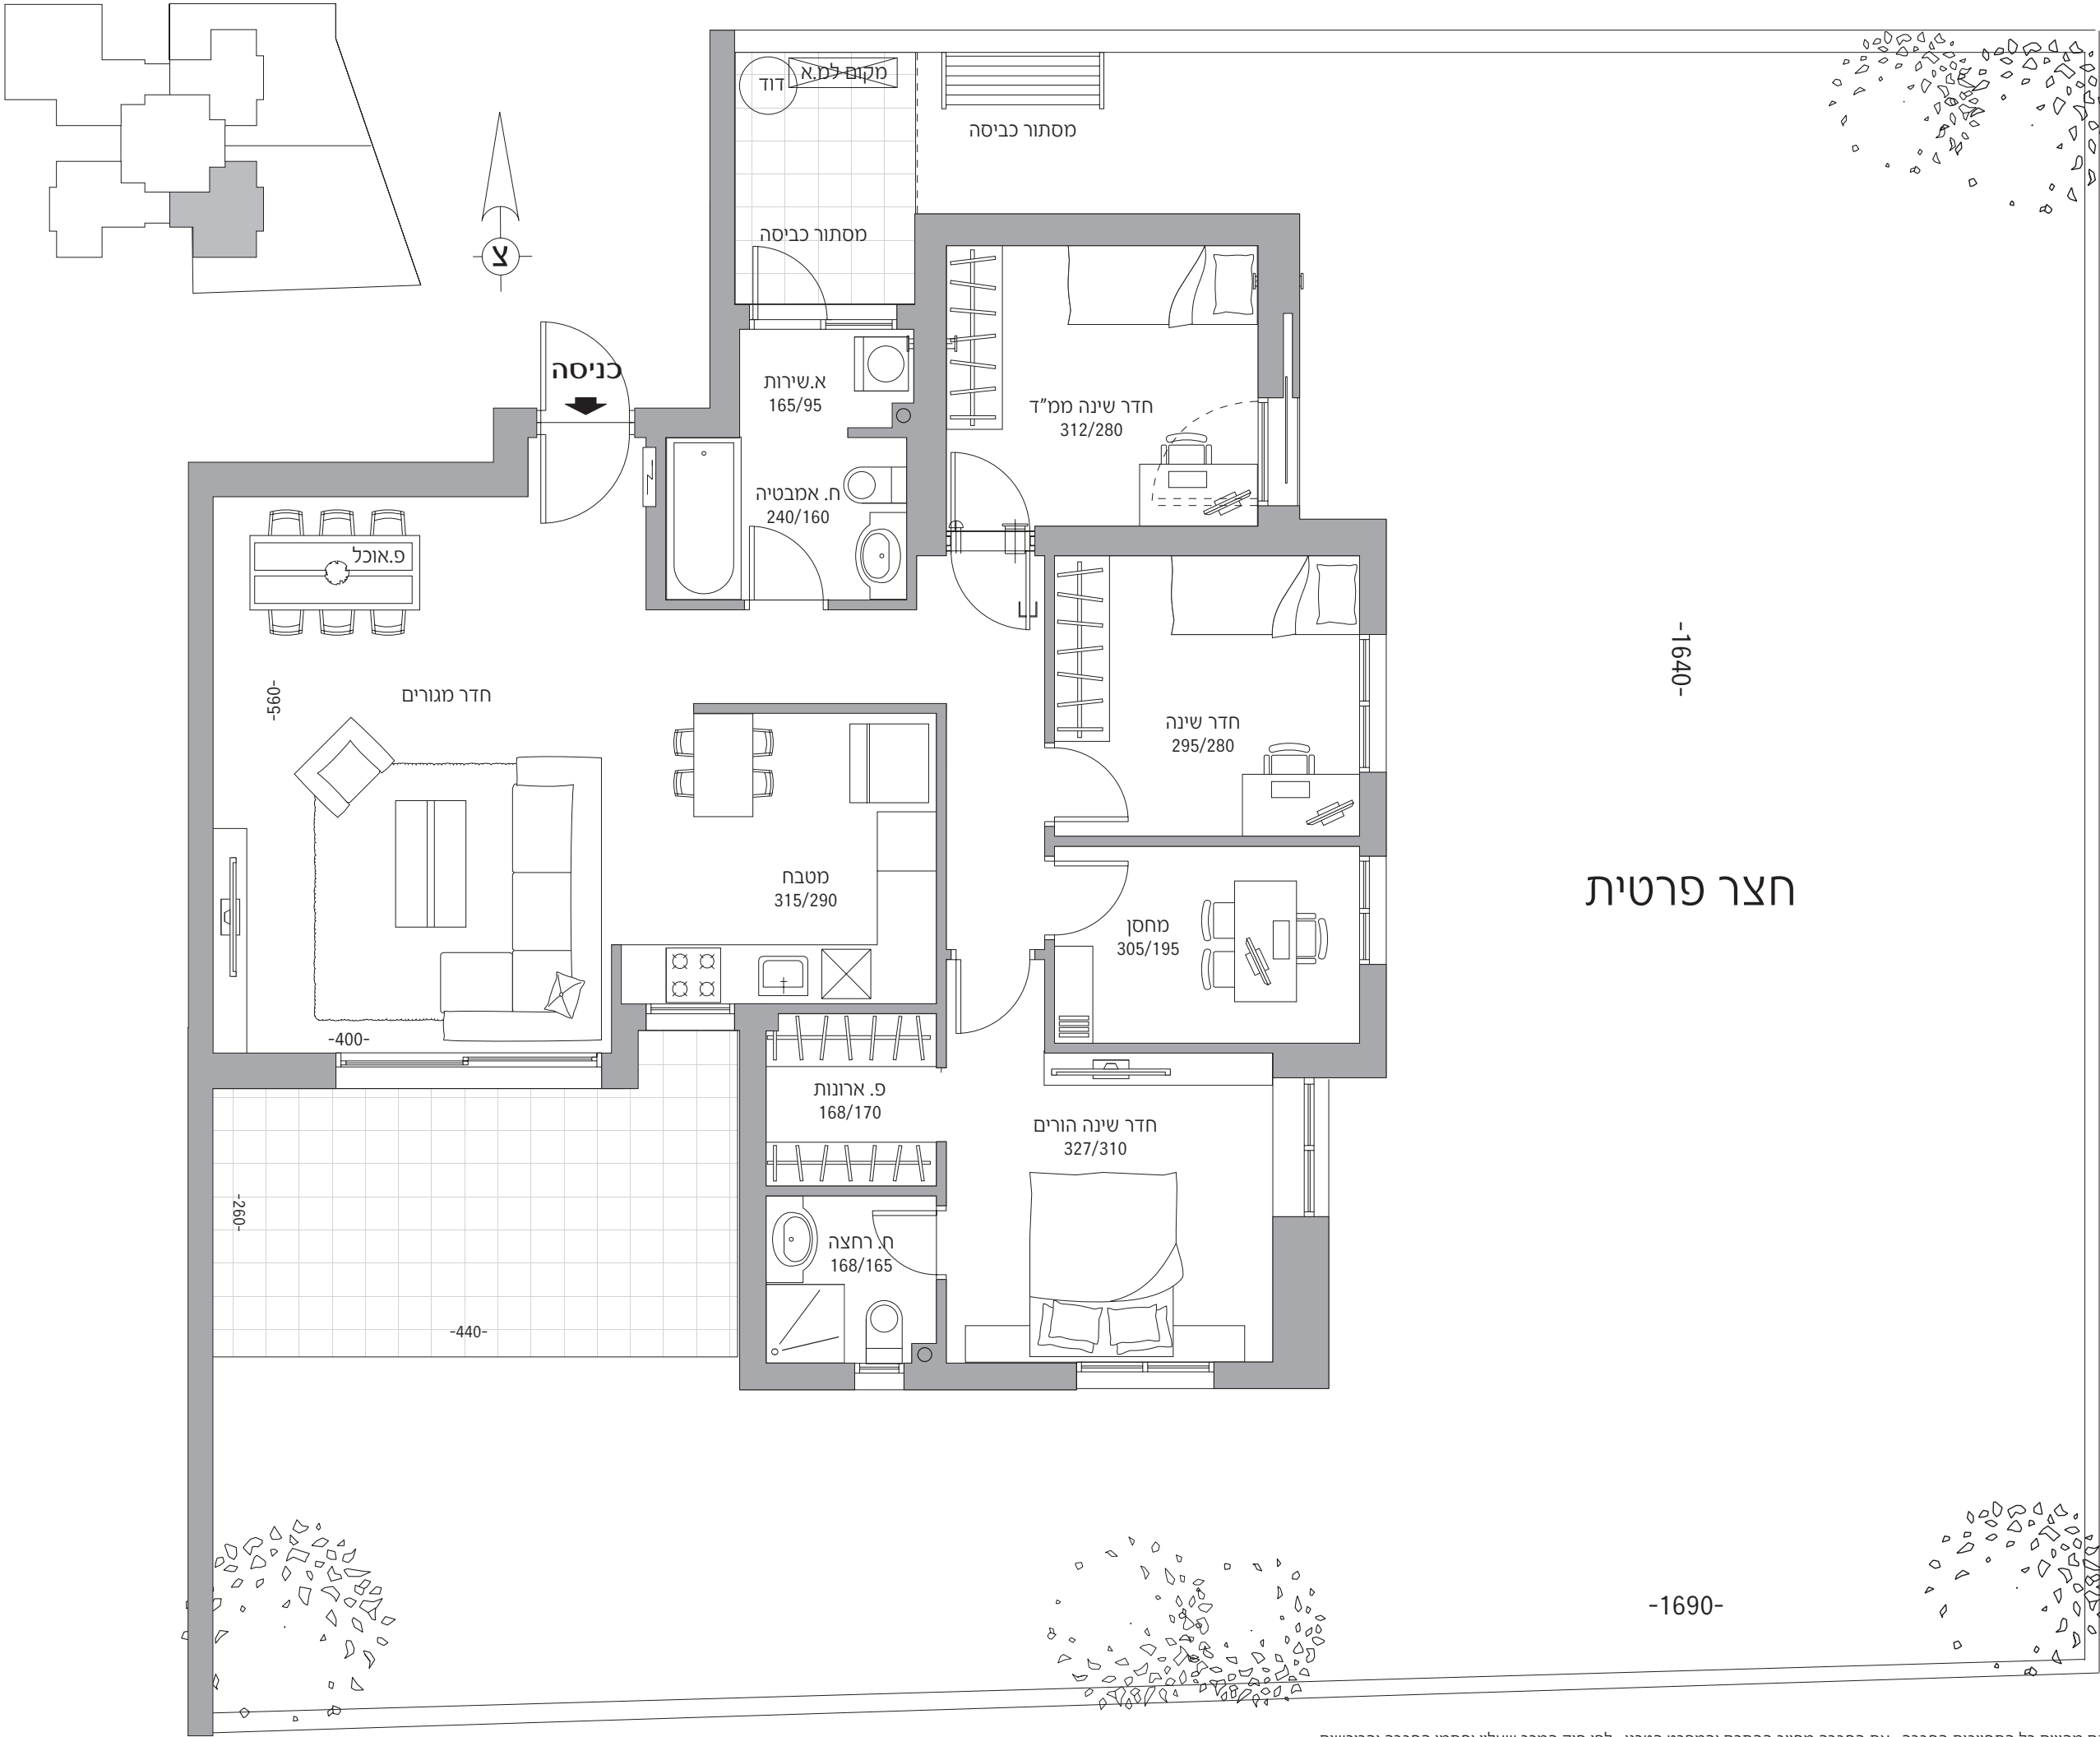

התוכניות והפרטים בדף זה למסירת מידע בלבד , ואינם מהווים כל התחייבות החברה . את החברה מחייב ההסכם והמפרט הטכני , לפי חוק המכר שעליו יחתמו החברה והרוכשים .

התוכניות והפרטים בדף זה למסירת מידע בלבד , ואינם מהווים כל התחייבות החברה . את החברה מחייב ההסכם והמפרט הטכני , לפי חוק המכר שעליו יחתמו החברה והרוכשים .