


דירת 4 חדרים | טיפוס B 100 מ"ר + 10 מ"ר מרפסת קומות 4-10

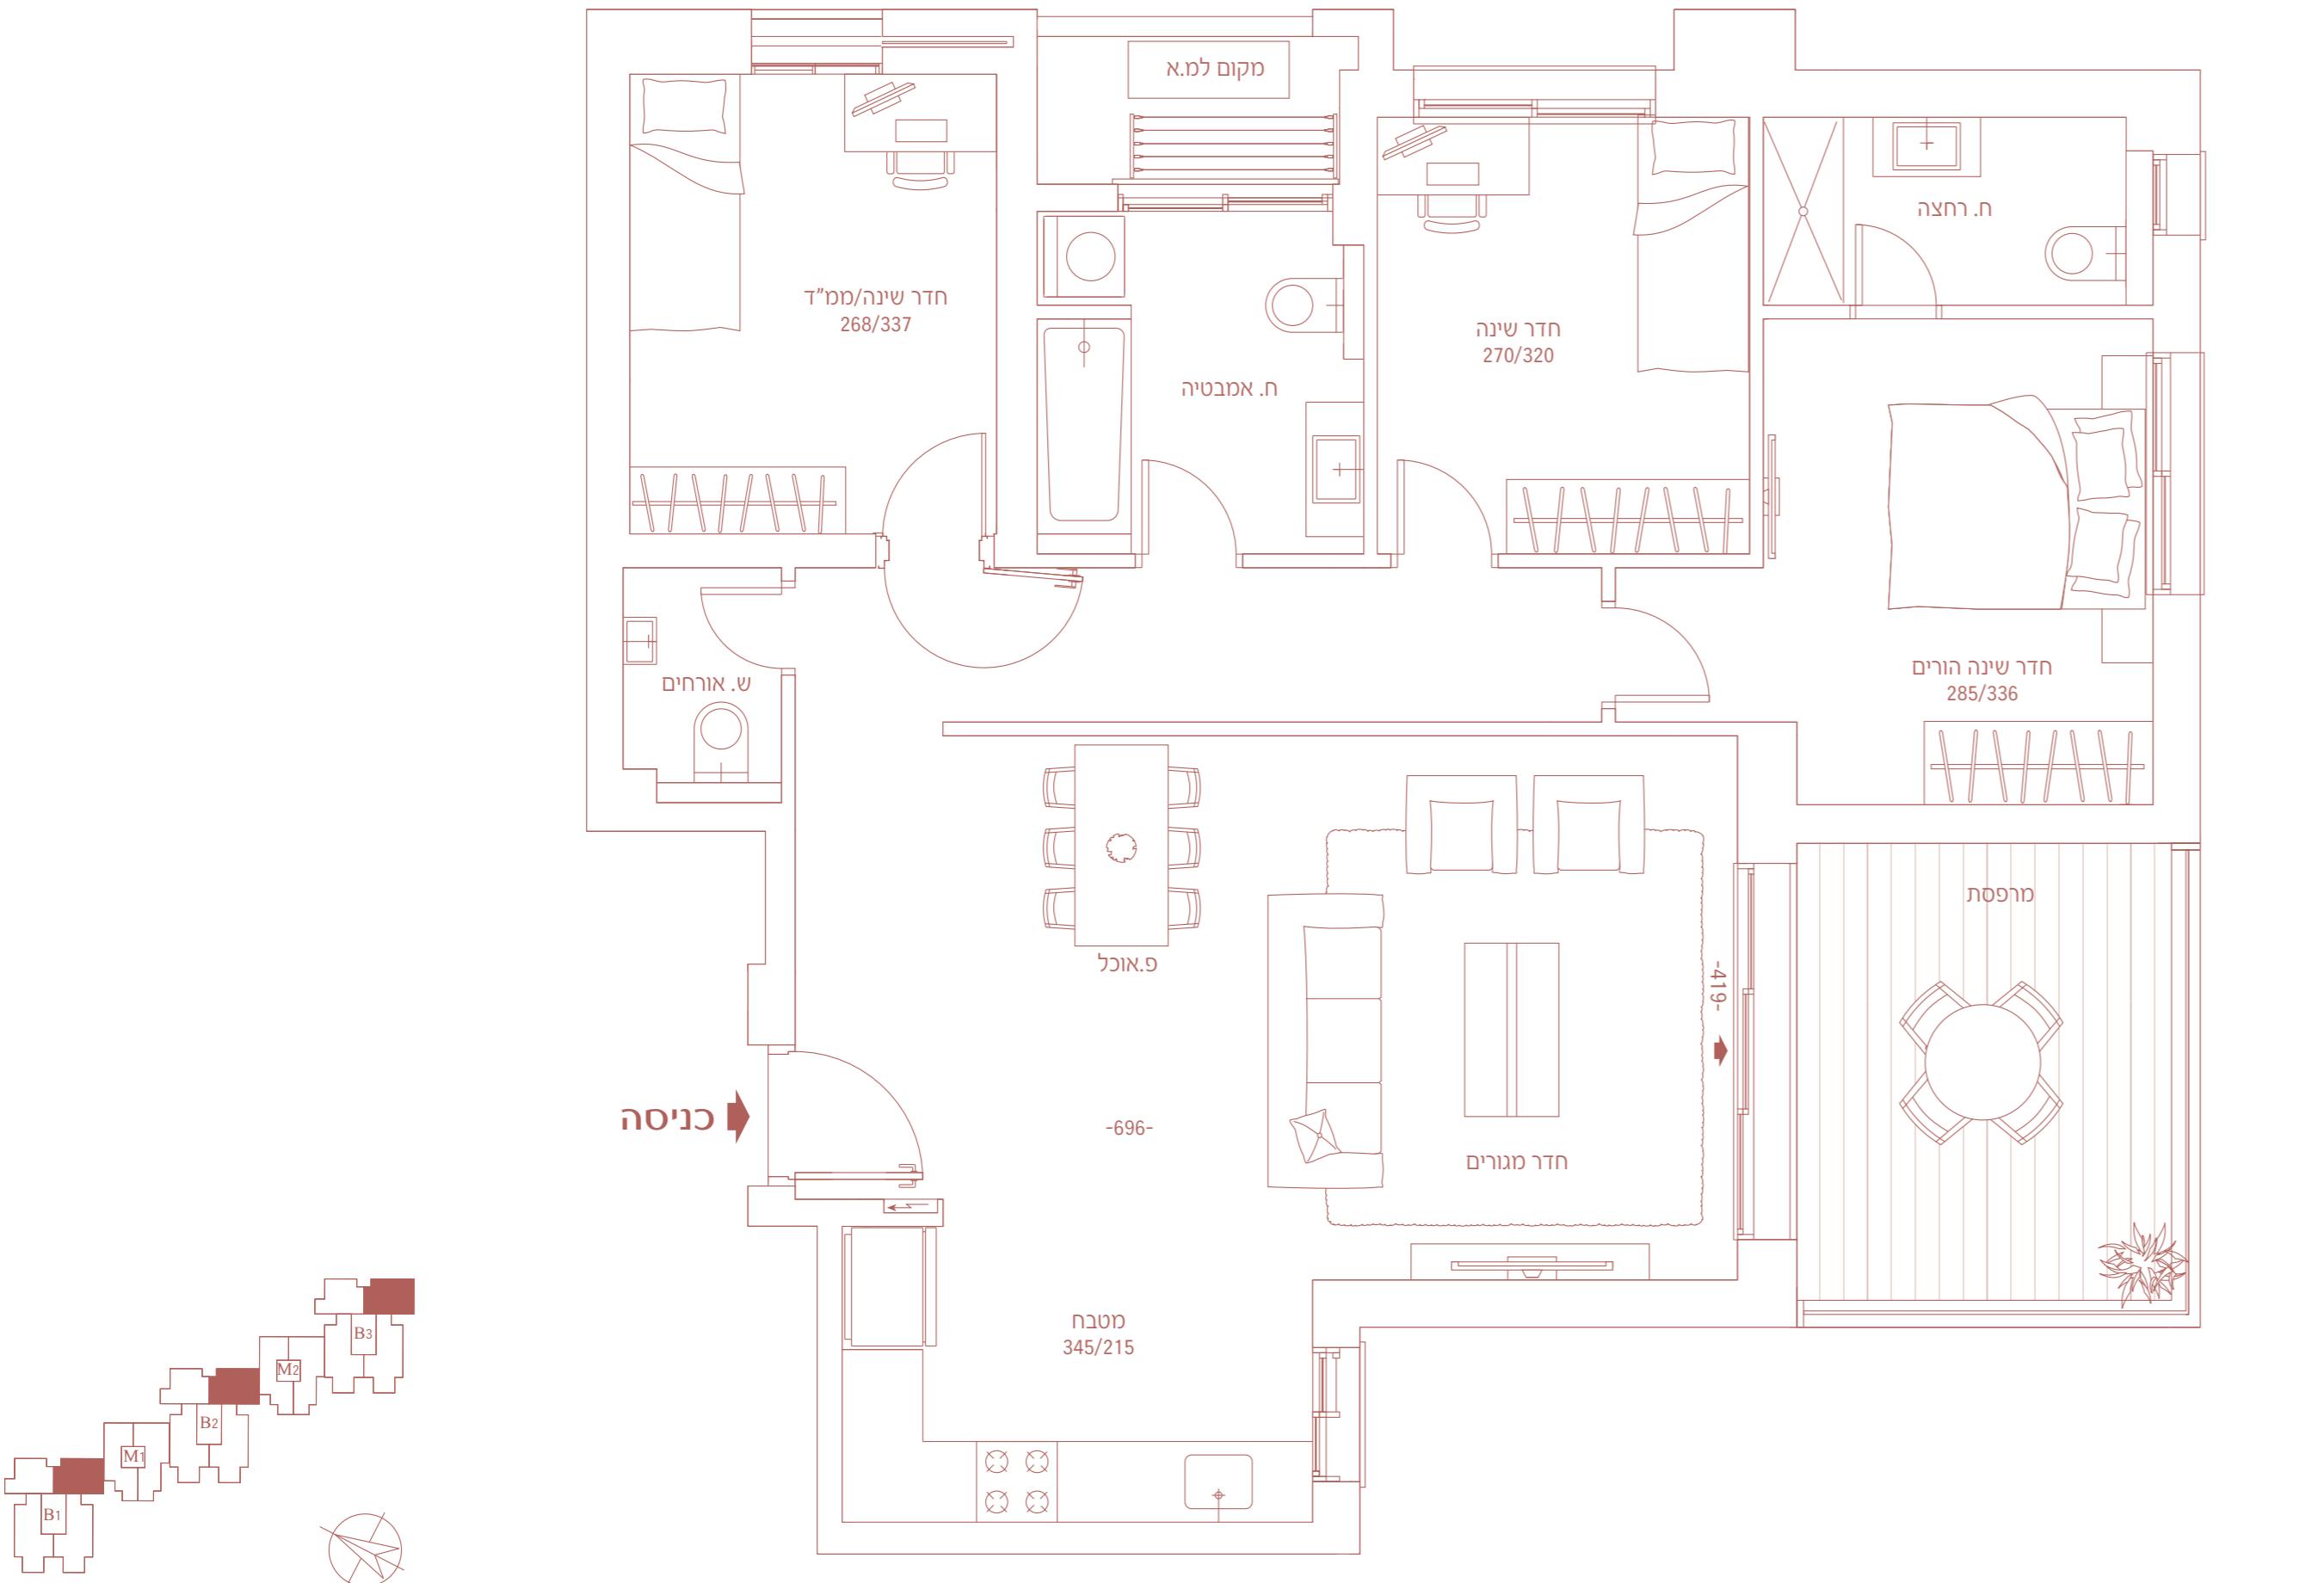

התוכניות והפרטים בדף זה להמחשה ולמסירת מידע בלבד, ואין מהווים כל התחייבות החברה. את החברה מחייב ההסכם והטכני, לפי חוק המכר שעליו יחתמו החברה והרוכשים.

עיקרי המפרט הטכני

המנדרים וסיבוכיהם:

- 3 מגדלים בעיצוב מודרני וווקרטי בני 24 קומות
- 2 בנייני בוטיק המכילים 7 דירות בלבד, מעוצבים בקפידה על ידי משרד קיקה בראש אדריכליים
- פיתוח סיבובי תכנולוגי עשיר וגינון
- מבואות נסעה רחבות ידניות, בעליirs חלל כפול בעיצוב אדריכלי ייחודי
- 3 מעליות חשמליות מהירות בעיצוב חדשני בכל מגדל
- 2 מפלסי כניסה מקוריים תת-קרקעיים עם שער חשמלי הנפתח באמצעות טלפון נייד
- חדר עגנות ואופניים
- חדר לרווחת הדירות
- WORK NX – חללי עבודה אישיים
- "שוט" אשפה בכל הקומות
- מבואה קומתית מפוארת הכוללת ריצוף וחיפויים ייחודיים
- מערכת בטיחות מודרנית בכל דירה

הדירה:

- דלת בטיחון מעוצבת בכניסה לדירה
- דלתות פנים וווקרטיות מתוצרת פנדור או ש"ע
- במבחר צוונים כולל משקופים בהלבשה ורובה
- מיזוג אירז דירתי
- ריצוף גראנט פורצלן 80/80 במבחר גוונים ודוגמים בחדרי הדירות וחדרי השירות
- בחדר שירות אינטגרום דירתי במעגל סגור, כולל מסך צבעוני
- בכניסה לדירה וחויטת שמע ויבור בחדר השירות
- הכנה למערכת קולנוע ביתית בסלון הכלולית הכבנה לחיבור טלוויזיה ולרמקולים אלחוטיים
- חיבור חשמל תלת פאדי A25X3 או "טיצ'נו" או "נסקו", או ש"ע
- אבטיחי חשמל אינטגרליים בכל היריה מתוצרת "גבים"
- נקודות טלויזיה, טלפון ומחשב בכל חדר